


DÉVELOPPEMENT DE LA RUE LUCIEN-BELLEMARE

1:1500

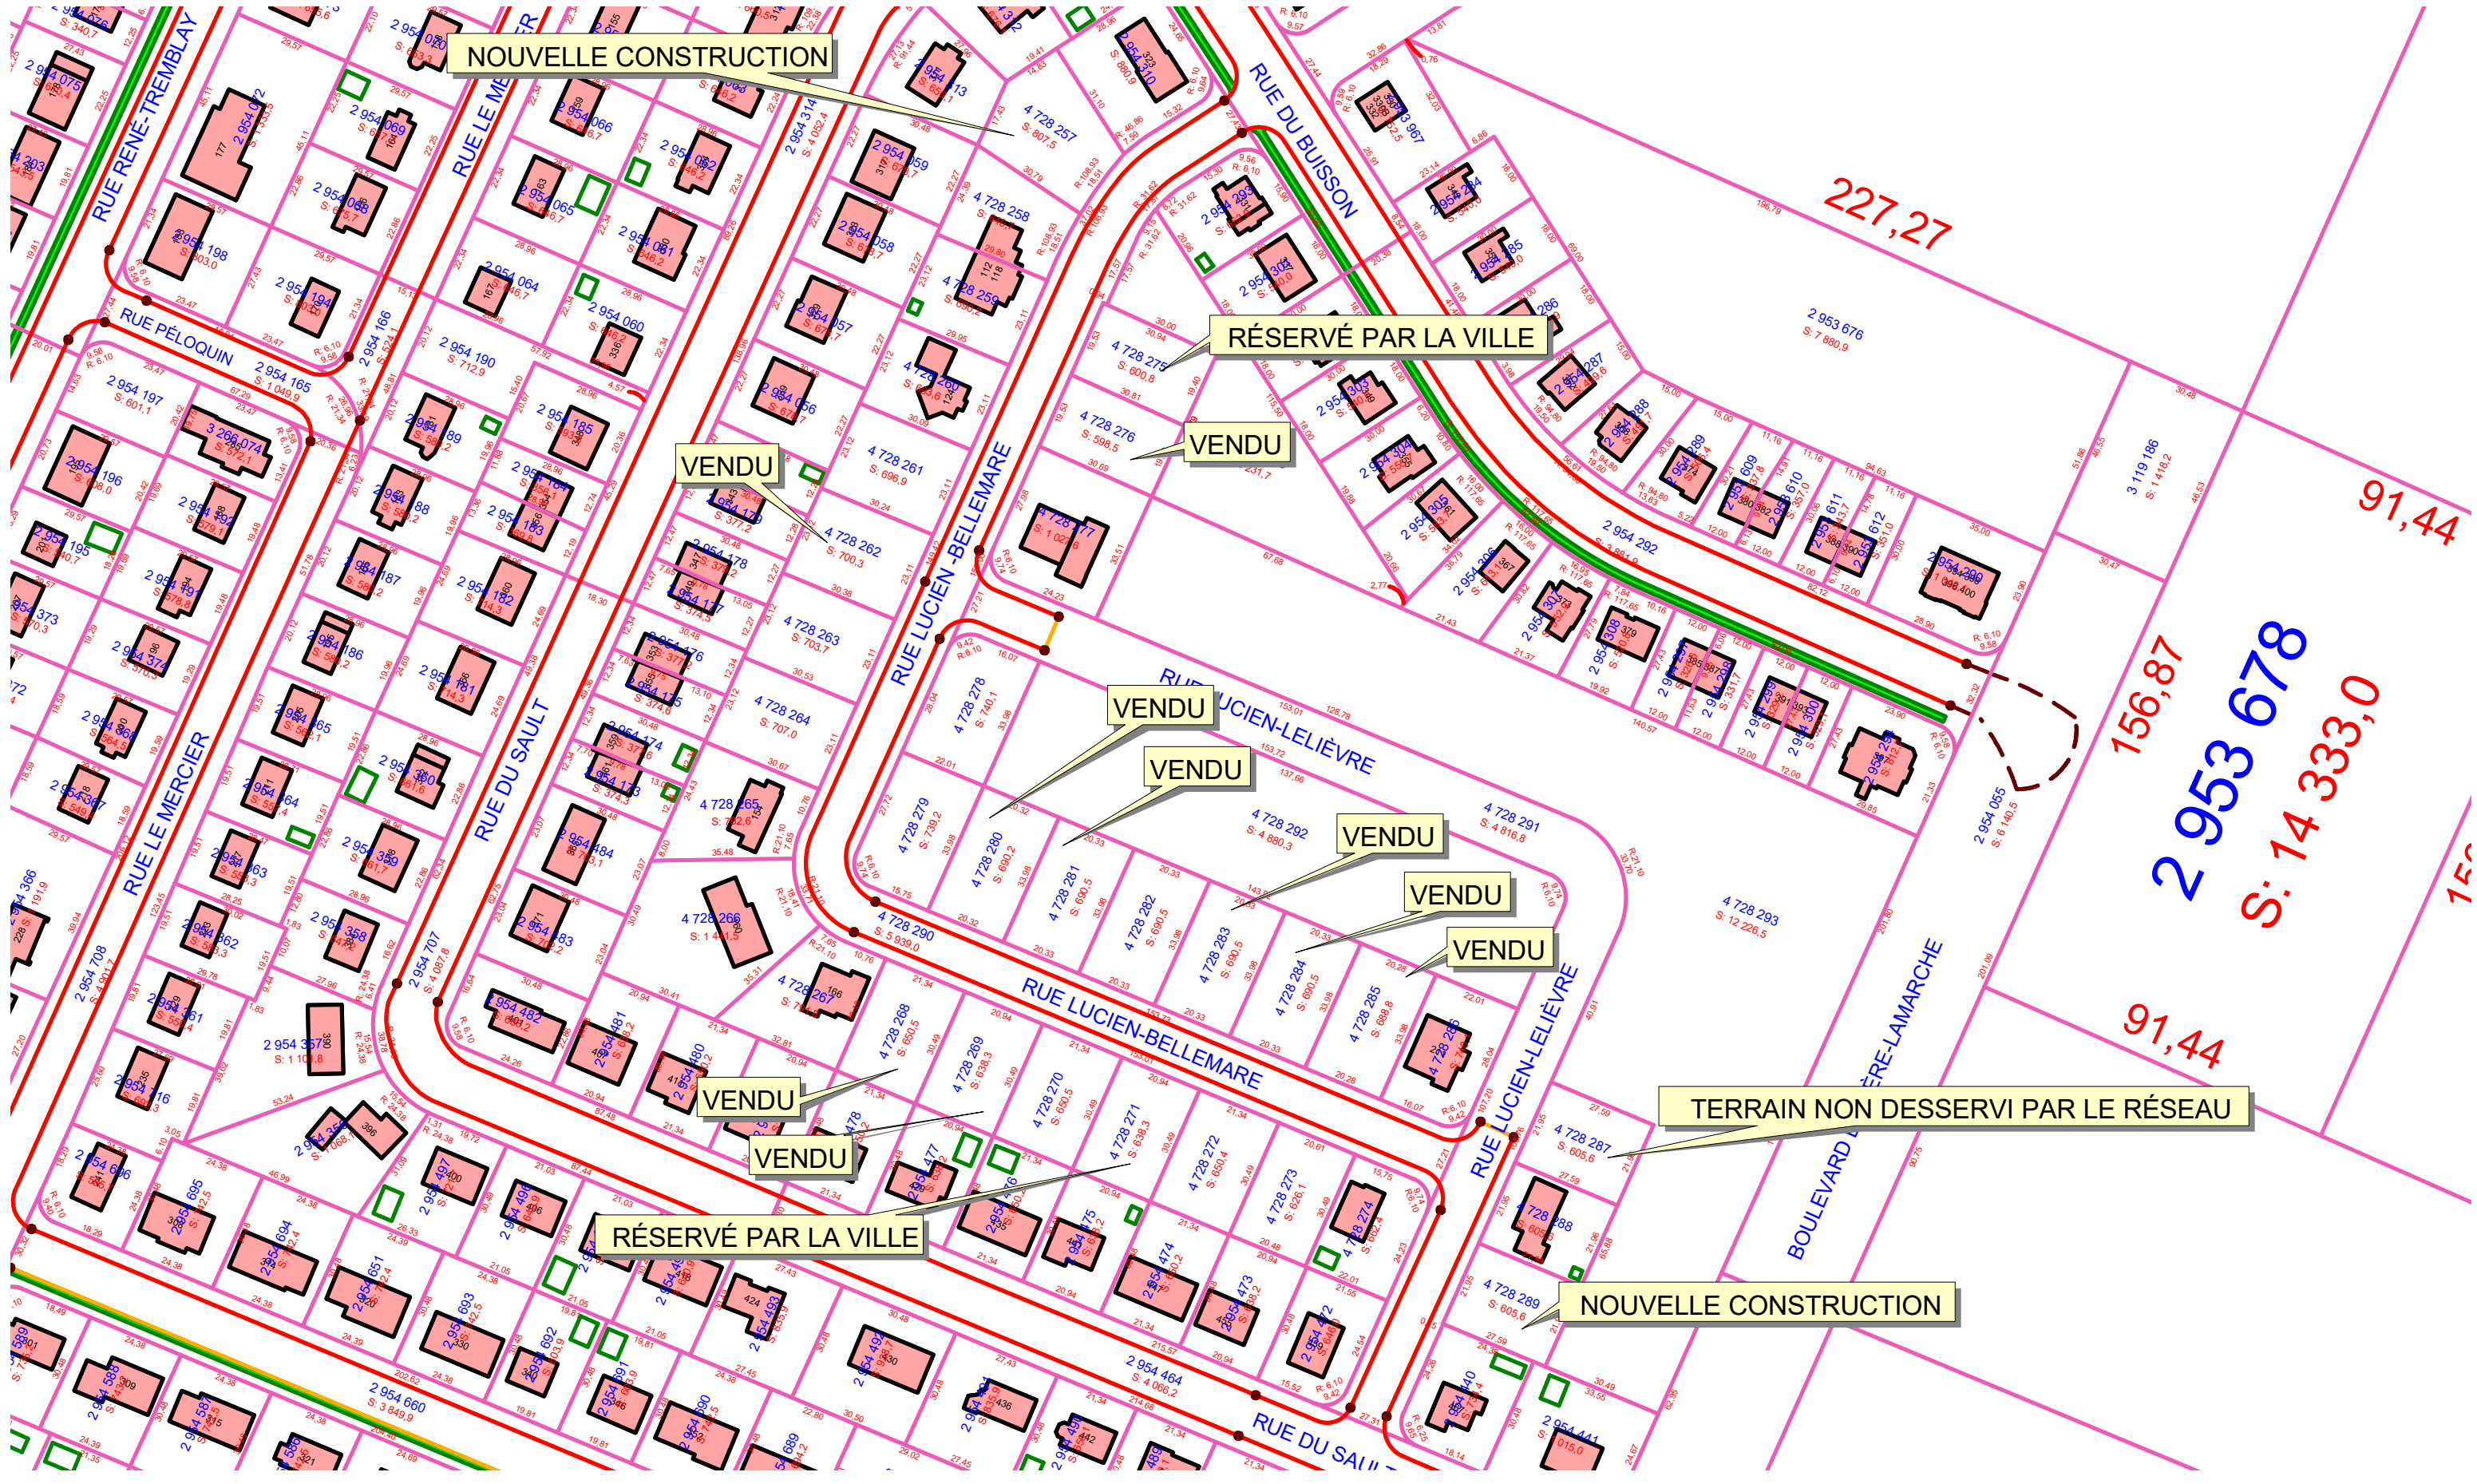

NOUVELLE CONSTRUCTION

RÉSERVÉ PAR LA VILLE

VENDU

VENDU

VENDU

VENDU

VENDU

VENDU

VENDU

VENDU

VENDU

RÉSERVÉ PAR LA VILLE

TERRAIN NON DESSERVI PAR LE RÉSEAU

NOUVELLE CONSTRUCTION

2 953 678
S: 14 333,0

227,27

91,44

156,87

91,44

156